




STERGIU
CONSTRUCTION

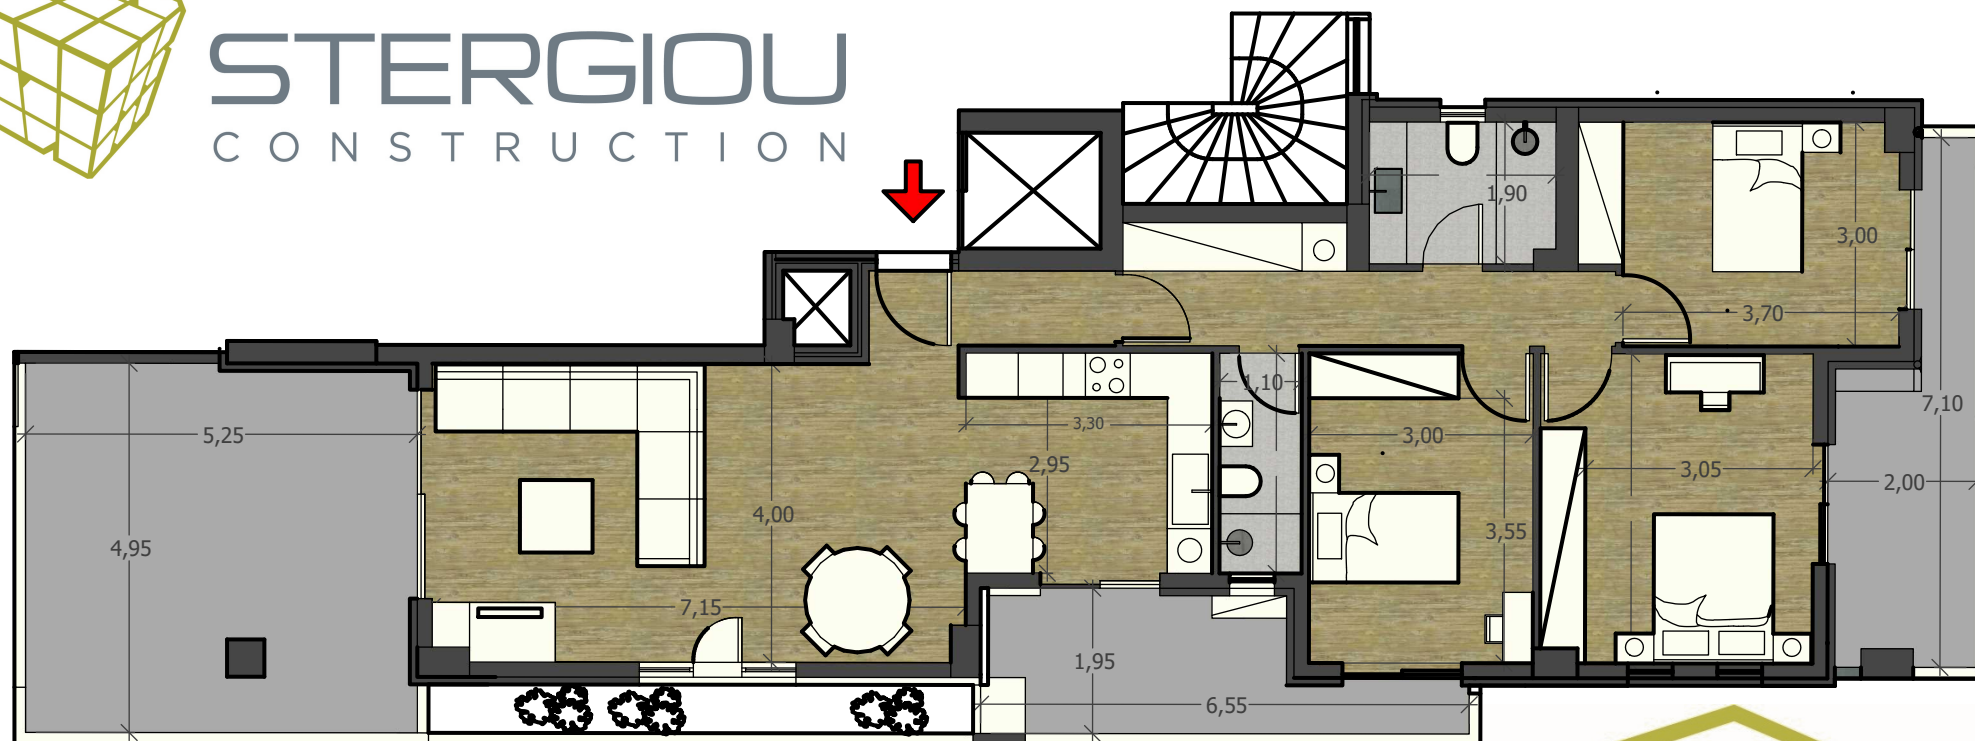

ΔΙΑΜΕΡΙΣΜΑ 117 τ.μ.

ΠΟΛΥΔΡΟΣΟ ΑΜΑΡΟΥΣΙΟΥ

ΚΡΙΕΖΗ 68

ΕΝΕΡΓΕΙΑΚΗΣ ΚΛΑΣΗΣ A++

κουζίνα open plan, 3 υπνοδωμάτια,
2 μπάνια, φυσικό αέριο με ατομικό λέβητα,
ενδοδαπέδια θέρμανση, δρύινα πατώματα,
κουφώματα θερμοδιακοπής,
ηλιακός, συναγερμός, A/C,
ενεργειακό τζάκι, αποθήκη, parking,
φυτεμένος κήπος.

ΟΔΟΣ ΚΡΙΕΖΗ

