




STERGIΟΥ  
CONSTRUCTION

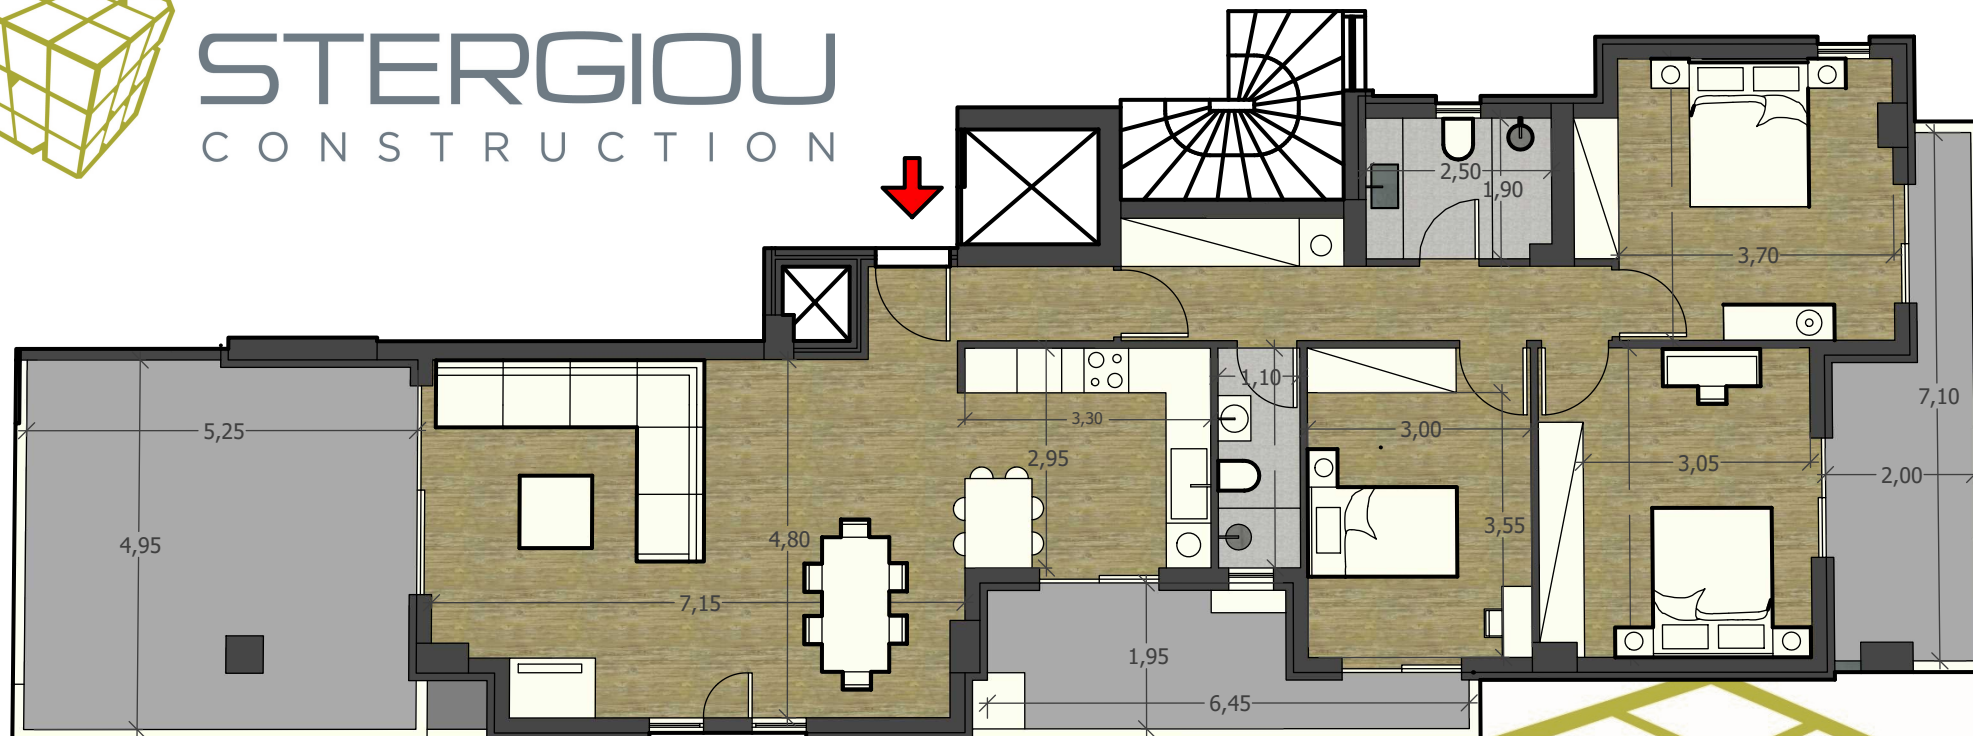

## ΔΙΑΜΕΡΙΣΜΑ 125 τ.μ.

ΠΟΛΥΔΡΟΣΟ ΑΜΑΡΟΥΣΙΟΥ  
ΚΡΙΕΖΗ 68

ΕΝΕΡΓΕΙΑΚΗΣ ΚΛΑΣΗΣ A++

κουζίνα open plan, 3 υπνοδωμάτια,  
2 μπάνια, φυσικό αέριο με ατομικό λέβητα,  
ενδοδαπέδια θέρμανση, δρύινα πατώματα,  
κουφώματα θερμοδιακοπής,  
ηλιακός, συναγερμός, A/C,  
ενεργειακό τζάκι, αποθήκη, parking,  
φυτεμένος κήπος.

ΟΔΟΣ ΚΡΙΕΖΗ

