


STERGIOU
CONSTRUCTION

ΔΙΑΜΕΡΙΣΜΑ 97 τ.μ.

ΠΟΛΥΔΡΟΣΟ ΑΜΑΡΟΥΣΙΟΥ
ΚΡΙΕΖΗ 68

ΕΝΕΡΓΕΙΑΚΗΣ ΚΛΑΣΗΣ A++

κουζίνα open plan,
2 υπνοδωμάτια,
2 μπάνια,
ενδοδαπέδια θέρμανση,
φυσικό αέριο
με ατομικό λέβητα,
δρύινα πατώματα,
parking, A/C,
κουφώματα
θερμοδιακοπής,
ηλιακός, συναγερμός,
ενεργειακό τζάκι,
αποθήκη,
φυτεμένος κήπος.

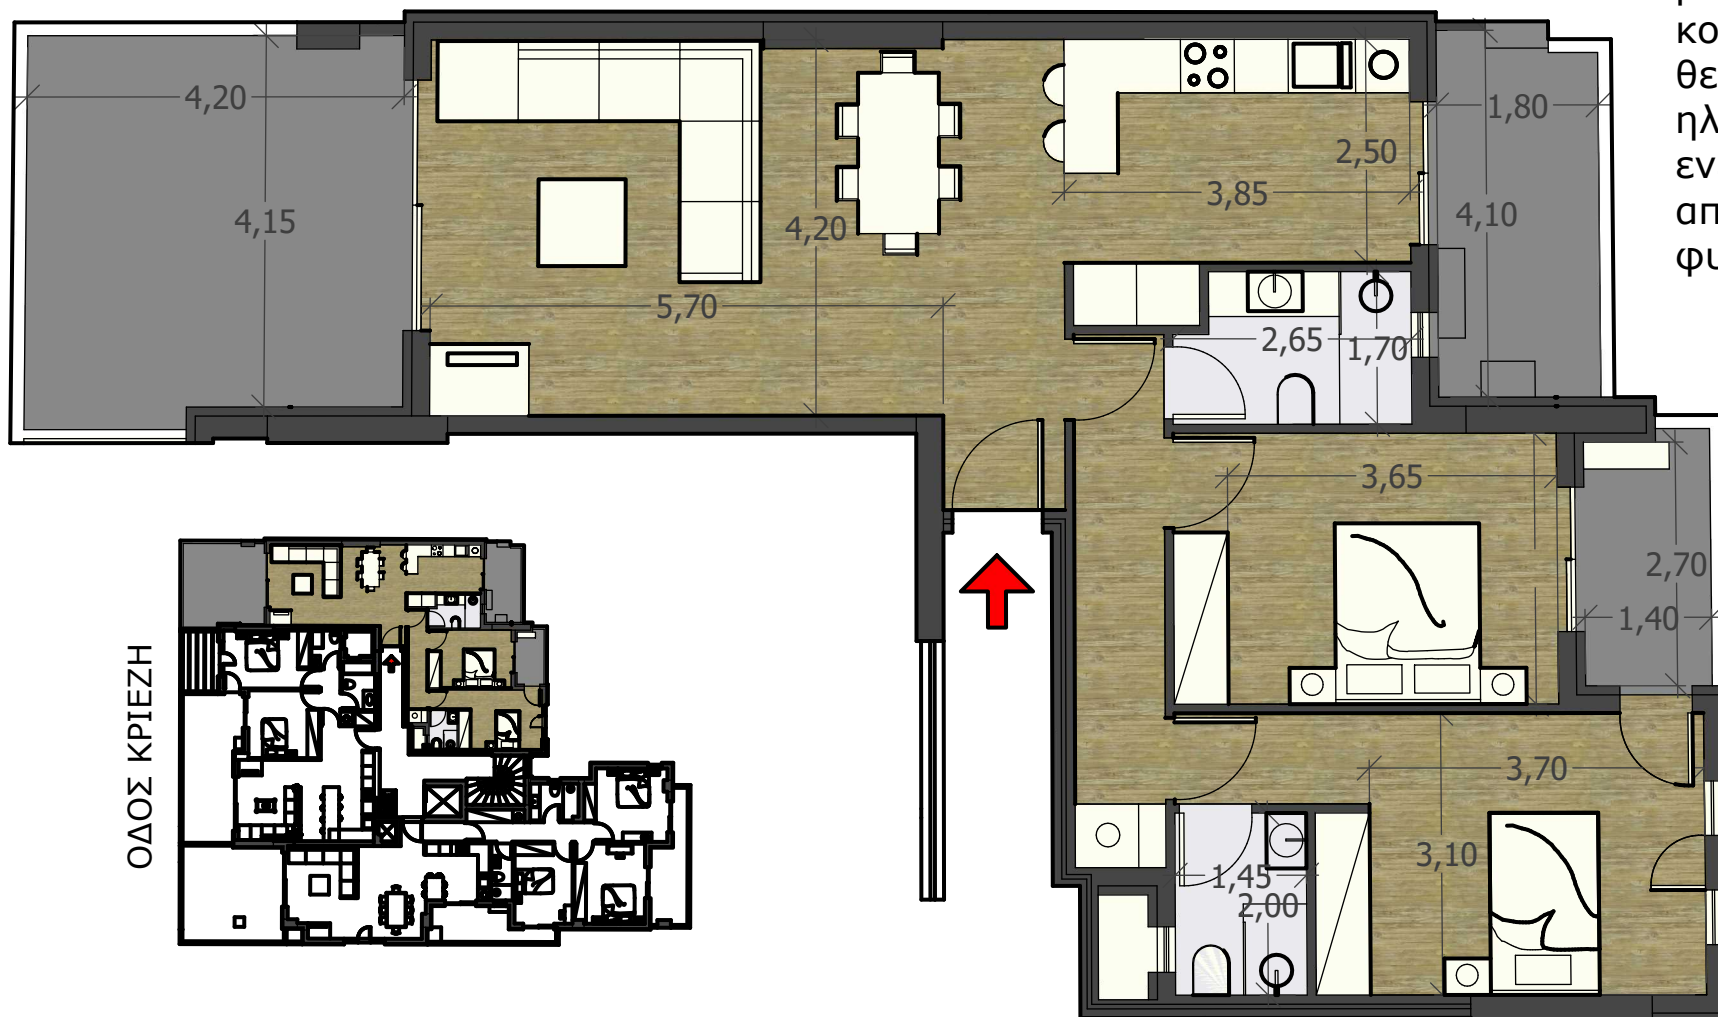

ΟΔΟΣ ΚΡΙΕΖΗ

