ΕΥΧΝΟΣ ΑΝΤΩΝΙΟΣ
Αριθμός Δόκιμου Δικηγόρου: 13/12/2023
Ημερομηνία Εκτύπωσης:
https://services.bar.gr/ydeapapi/bc/bc/search/DocFile
ΑΔΑ Πρακτικό: 992/584

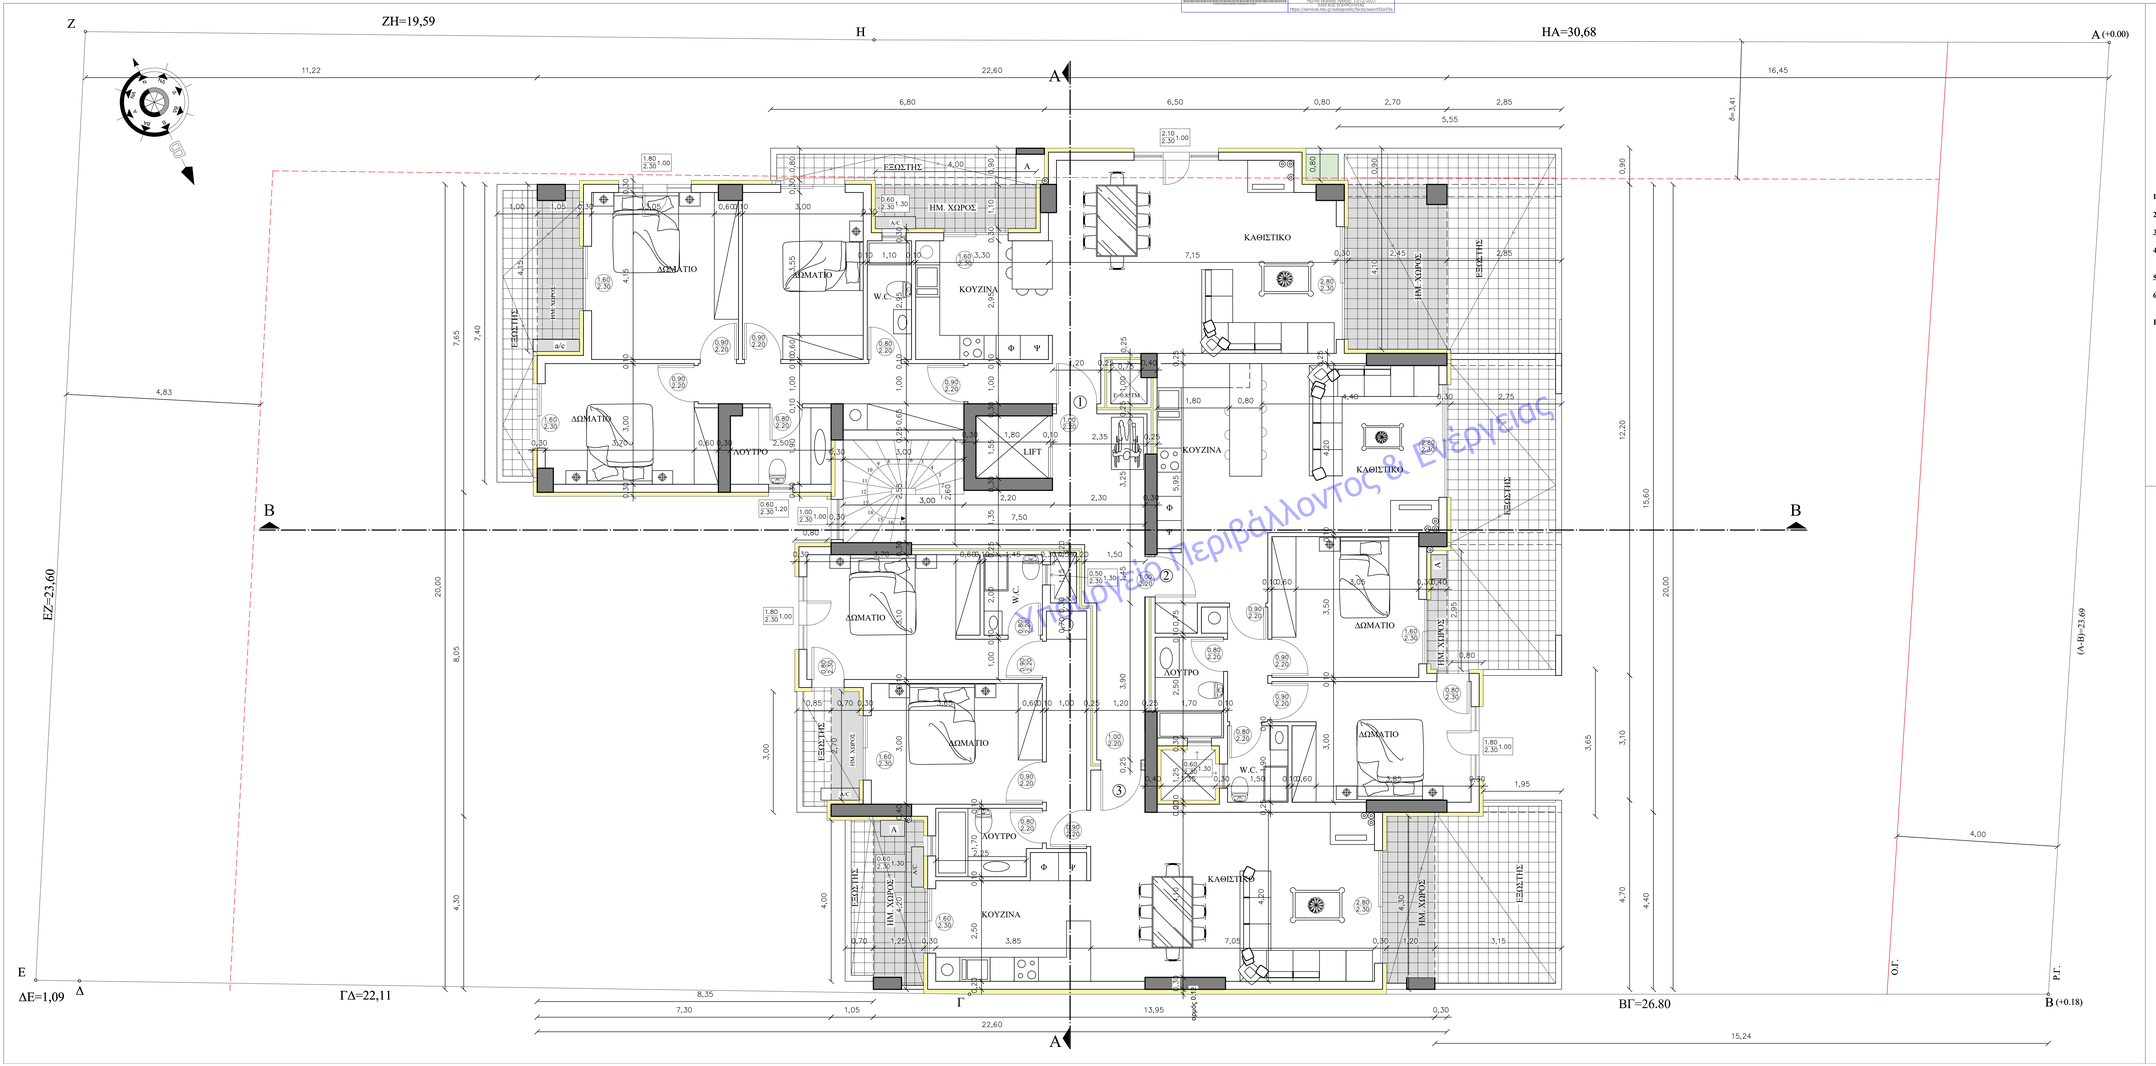

	Β	Γ
Τ.Σ.	+7.15	+10.20
Σ.Μ.	+7.05	+10.10

1. **ΕΠΙΦΑΝΕΙΑ ΟΡΟΦΟΥ :**
   20.00x22.60-4.40x0.30-4.30x8.35-8.05x7.30-1.45x1.55=353.76m²
2. **ΕΠΙΦΑΝΕΙΑ ΗΜ. ΧΩΡΩΝ:**
   4.40x1.30+3.15x0.40+4.20x2.55+4.20x1.20+4.25x1.15+3.20x0.80+4.30x1.35=35.98m²
3. **ΕΠΙΦ. ΚΑΛΥΨΟΥ :**
   3.00x2.60+2.20x1.35+2.20x2.15+2.35x3.25+1.50x1.45+1.20x3.90=29.99m²
4. **ΕΠΙΦ. ΔΙΘΟΣΩΜΑΤΙΩΝ:**
   (4.20+0.40+3.35+4.15+0.55+3.80+0.55+0.50+4.60+1.05+3.20+3.35+4.25+0.95+2.80+4.10+2.50+0.85+3.10+0.40+4.40+5.40+3.90+1.55+1.45+1.55)x0.20=13.36m²
5. **ΛΟΜΠΕΣ:**
   353.76-35.98-29.99-13.36-0.85-0.81=272.77m²
6. **ΕΠΙΦ. ΕΞΩΣΤΩΝ:**
   3.15x4.40+1.95x0.30+12.20x2.85+5.55x0.90+6.80x0.90+7.40x1.00+3.00x0.85+4.00x0.70=73.08m²

ΕΠΙΦ. ΙΔΙΟΚΤΗΣΙΩΝ: Β1=Γ1=121.50m² , **Β2=Γ2=83.00m²**, Β3=Γ3=**97.00m²**

ΕΡΓΟΔΟΤΗΣ:	Π. ΣΤΕΡΓΙΟΥ & ΣΙΑ Ο.Ε.
ΕΡΓΟ:	ΝΕΑ ΠΕΝΤΑΩΡΟΦΗ ΠΟΛΥΚΑΤΟΙΚΙΑ ΣΕ ΠΙΛΟΤΗ ΜΕ ΥΠΟΓΕΙΟ & ΔΩΜΑ (Με εφαρμογή των άρθρων 10 παρ. 1α και 25 παρ.2 του Ν.Ο.Κ.)
ΘΕΣΗ:	ΟΔΟΣ ΚΡΙΕΖΗ 68 - Ο.Τ. 595 ΠΟΛΥΔΡΟΣΟ - ΔΗΜΟΣ ΑΜΑΡΟΥΣΙΟΥ

ΓΡΑΦΕΙΟ ΜΕΛΕΤΩΝ ΕΠΙΒΛΕΨΕΩΝ & ΚΑΤΑΣΚΕΥΩΝ ΚΤΙΡΙΑΚΩΝ ΕΡΓΩΝ

ΜΙΧΑΛΗΣ ΕΛΕΥΘΕΡΙΟΥ ΠΟΛΙΤΙΚΟΣ ΜΗΧΑΝΙΚΟΣ Ε.Μ.Π.
ΕΛΕΝΑ ΕΛΕΥΘΕΡΙΟΥ ΠΟΛΙΤΙΚΟΣ ΜΗΧΑΝΙΚΟΣ Ε.Μ.Π. MSc ETH Zurich
ΤΖΕΝΗ ΕΛΕΥΘΕΡΙΟΥ ΠΟΛΙΤΙΚΟΣ ΜΗΧΑΝΙΚΟΣ Ε.Μ.Π. MSc Imperial College London

ΘΕΜΑ ΣΧΕΔΙΟΥ:

ΚΑΤΟΨΗ Β-Γ ΟΡΟΦΩΝ

ΑΡΙΘΜΟΣ ΣΧΕΔΙΟΥ: **A06**

ΚΛΙΜΑΚΑ 1:50

ΣΦΡΑΓΙΔΑ

"ΕΛΕΥΘΕΡΙΟΥ ΜΕΛΕΤΗΤΙΚΗ" Ο.Ε.
ΜΕΛΕΤΗ ΚΑΙ ΕΠΙΒΛΕΨΗ ΤΕΧΝΙΚΩΝ ΕΡΓΩΝ
Α. ΠΕΝΤΕΛΗΣ 104 - ΧΑΛΑΝΔΡΙ - 152 34
ΑΡΙΘΜΟΣ ΜΗΤΡΟΟΥ Τ.Ε.Ε. 19792
ΑΦΜ: 801305108 - ΔΟΥ: ΧΟΛΑΡΓΟΥ
ΤΗΛ.: 210 6398432 - 210 6394213

ΥΠΟΓΡΑΦΗ

ΜΙΧΑΛΗΣ ΑΝΤ. ΕΛΕΥΘΕΡΙΟΥ
ΔΙΠΛΩΜΑΤΟΥΧΟΣ ΠΟΛΙΤΙΚΟΣ ΜΗΧΑΝΙΚΟΣ Ε.Μ.Π.
ΜΕΛΟΣ Τ.Ε.Ε. ΑΡ. ΜΟΥΤΑΒΑΦΟΥ: 49004
Α. ΠΕΝΤΕΛΗΣ 104 - ΧΑΛΑΝΔΡΙ - 152 34
ΑΦΜ: 040067735 - ΔΟΥ: ΧΟΛΑΡΓΟΥ
ΤΗΛ.: 210 6398432 - 210 6394213

ΑΘΗΝΑ ΣΕΠΤΕΜΒΡΙΟΣ 2023