



# ΔΙΑΜΕΡΙΣΜΑ 98,50 τ.μ. ΕΝΕΡΓΕΙΑΚΗΣ ΚΛΑΣΗΣ Α+ ΧΑΛΑΝΔΡΙ ΣΟΥΛΙΟΥ 23

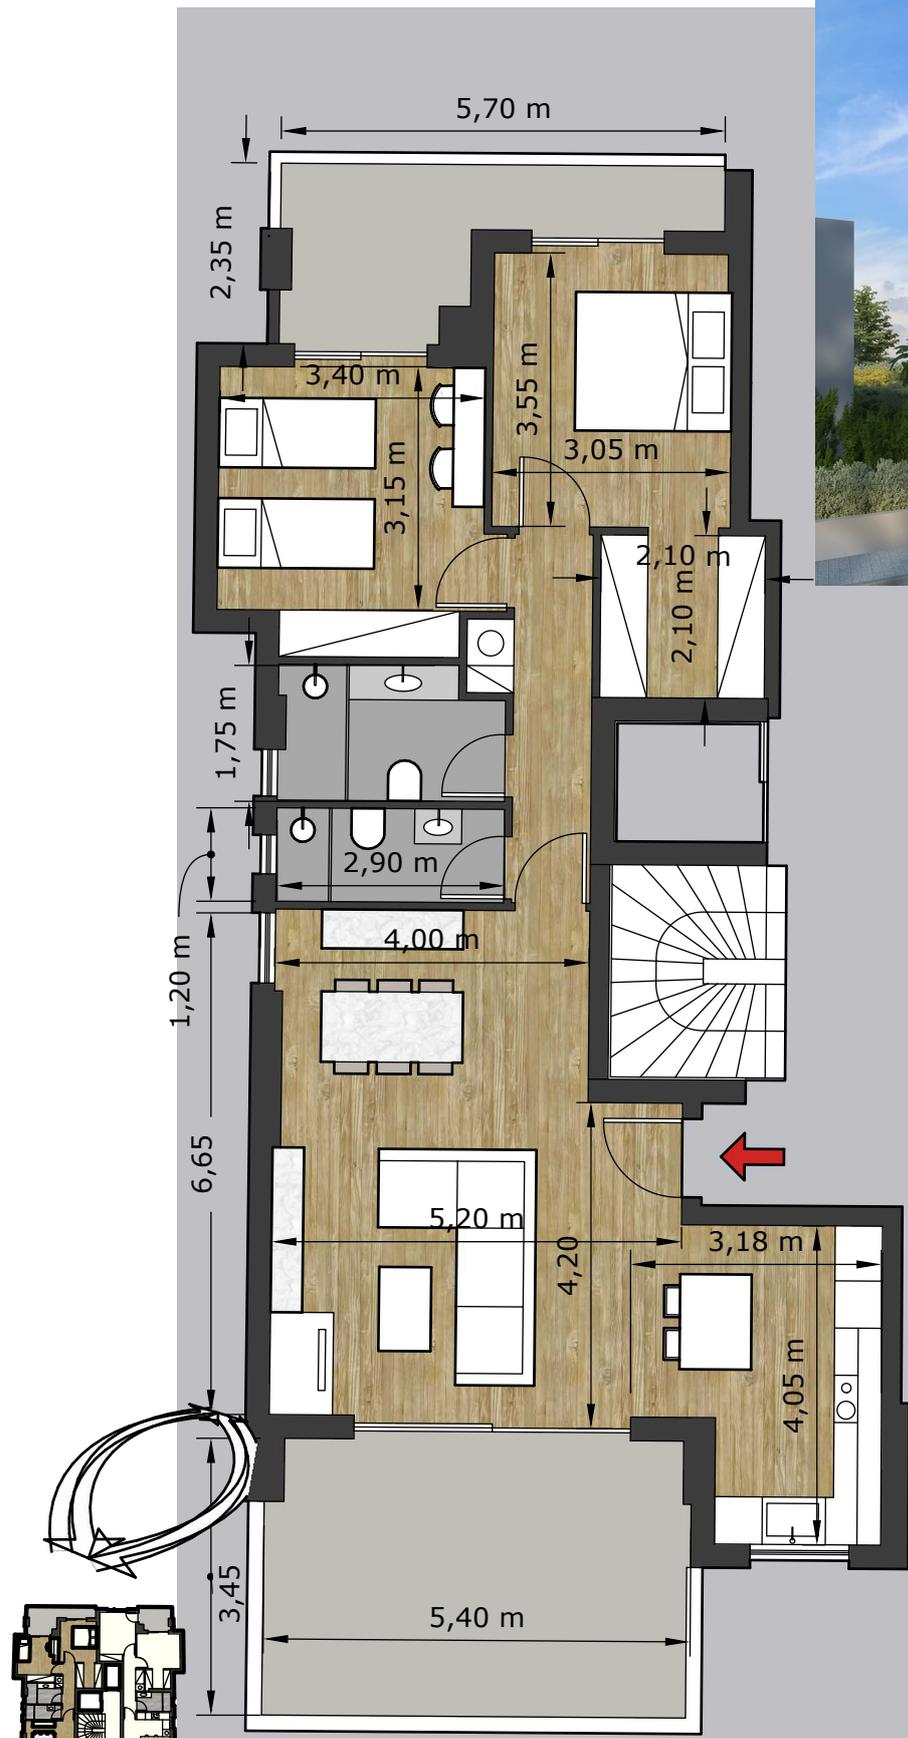

- κουζίνα open plan
- 2 υπνοδωμάτια
- walk in ντουλάπα
- laundry ντουλάπα
- 2 μπάνια
- ενδοδαπέδια θέρμανση
- δρύινα πατώματα
- αντλία θερμότητας
- parking
- A/C
- κουφώματα θερμ/κοπής με ενεργειακά κρύσταλλα
- ηλιακός συλλέκτης
- συναγερμός
- ενεργειακό τζάκι
- αποθήκη
- φυτεμένος κήπος
- πυρανίχνευση σε όλα τα δωμάτια
- σύστημα θερμοπρόσοψης εταιρείας STO

οδός Σουλίου 23

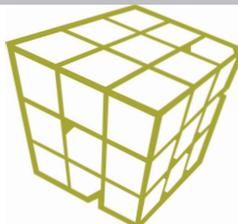

**STERGIU**  
CONSTRUCTION