


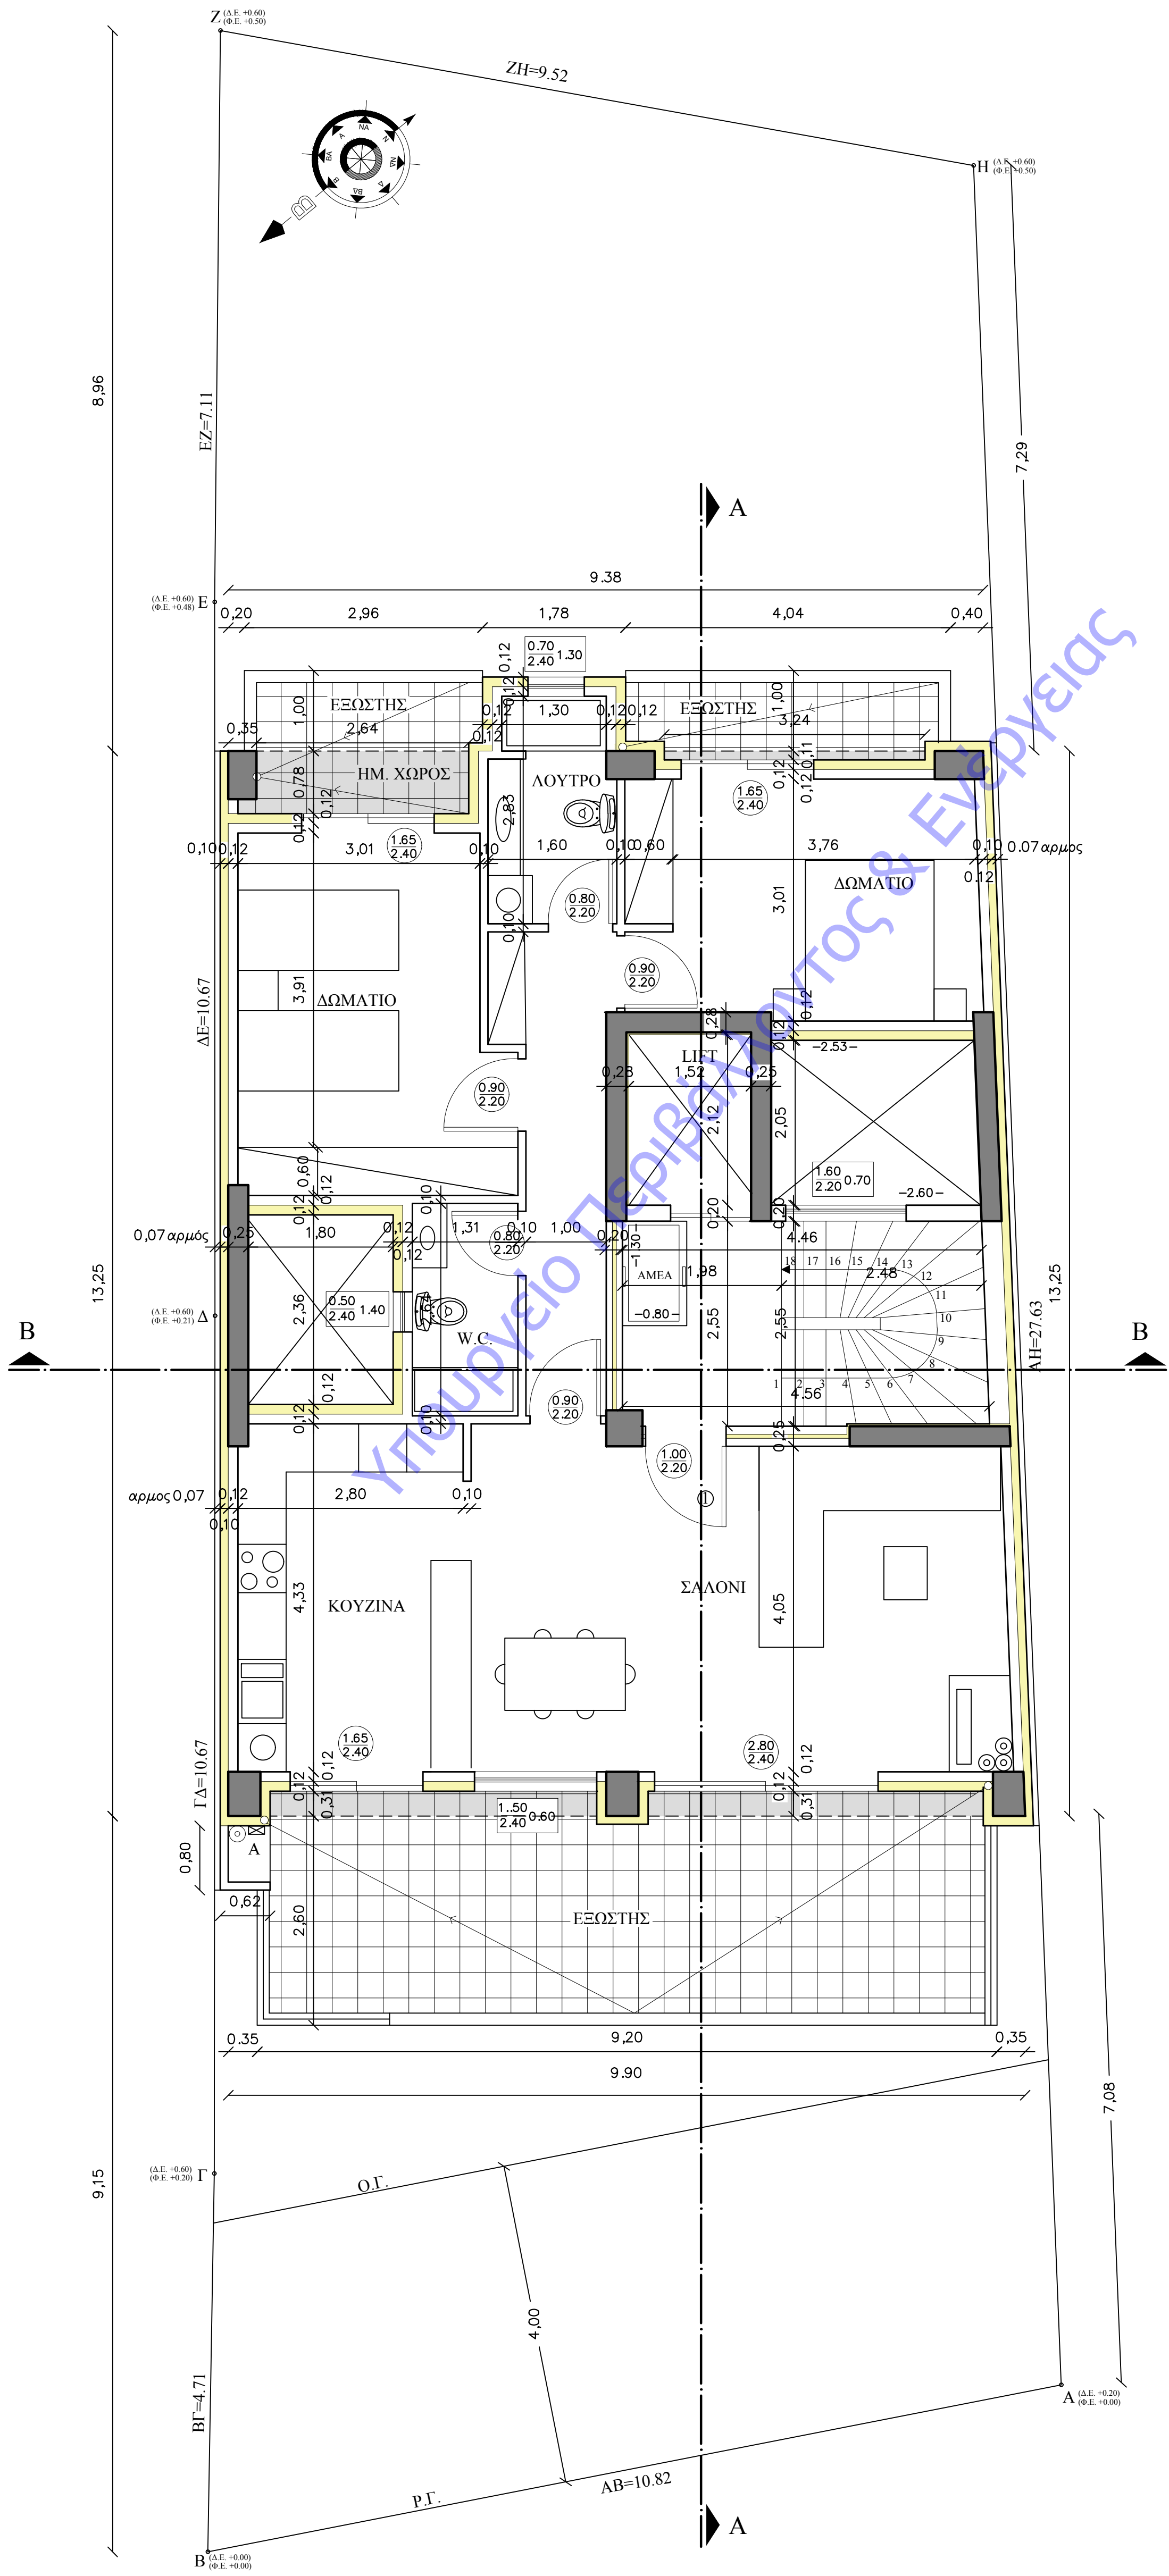

Α	Β	Γ
+4.00	+7.10	+10.20
+3.90	+7.00	+10.10

1.

ΕΠΙΦΑΝΕΙΑ ΟΡΟΦΟΥ

: (9.38+9.90)/2 x13.25-(2.53+2.60) / 2 x 2.17 - 1.92x2.60=117.17m²
2.

ΕΠΦ. ΚΑΛΣΙΟΥ

: (4.46+4.56)/2x2.55+2.05x2.60=16.83m²
3.

ΕΠΦ. ΗΜ.ΧΩΡΩΝ

: 2.99x0.78+3.24x0.11+9.90x0.31=5.76m²
4.

ΕΠΦ. ΜΟΝΩΣΗΣ

: (2.99+0.78+0.11+3.24+0.11+4.06+4.17)x0.12=1.86m²
5.

ΔΟΜΗΣΗ

: 117.17-16.83-5.76-1.86=92.72m²
6.

ΕΠΦ. ΕΞΩΣΤΩΝ

: 2.96x1.00+4.04x1.00+9.20x2.60=30.92m²
7.

ΕΠΦ. ΙΔΙΟΚΤΗΣΙΑΣ

: Α1=Β1=Γ1=96.50m²

ΕΛΕΥΘΕΡΙΟΥ

TECHNICAL CONSTRUCTIONS

ΤΗΛ. 210 6394213 - 210 6398432

ΓΡΑΦΕΙΟ ΜΕΛΕΤΩΝ ΕΠΙΒΛΕΨΕΩΝ & ΚΑΤΑΣΚΕΥΩΝ

ΚΤΙΡΙΑΚΩΝ ΕΡΓΩΝ

ΜΙΧΑΗΛΗΣ ΕΛΕΥΘΕΡΙΟΥ ΠΟΛΙΤΙΚΟΣ ΜΗΧΑΝΙΚΟΣ Ε.Μ.Π.

ΕΡΓΟΔΟΤΗΣ:

Π. ΣΤΕΡΓΙΟΥ & ΣΙΑ Ο.Ε.

ΕΡΓΟ:

ΝΕΑ 3ΩΡΟΦΗ ΠΟΛΥΚΑΤΟΙΚΙΑ ΣΕ ΠΙΛΟΤΗ ΜΕ ΥΠΟΓΕΙΟ ΚΑΙ ΔΩΜΑ - ΕΝΕΡΓΕΙΑΚΗΣ ΚΛΑΣΗΣ Α+ με εφαρμογή του άρθρου 25 παρ. 1 του Ν.4067/2012

ΘΕΣΗ:

ΟΔΟΣ ΠΕΡΙΚΛΕΟΥΣ αρ. 131 - Ο.Τ. 599 - ΔΗΜΟΣ ΧΑΛΑΝΔΡΙΟΥ - ΠΕΡ. ΕΝΟΤ. ΒΟΡΕΙΟΥ ΤΟΜΕΑ ΑΘΗΝΩΝ - ΠΕΡΙΦΕΡΕΙΑ ΑΤΤΙΚΗΣ

ΜΕΛΕΤΗΤΗΣ:

ΜΙΧΑΗΛΗΣ ΑΝΤ. ΕΛΕΥΘΕΡΙΟΥ ΠΟΛ. ΜΗΧ. ΕΜΠ.
ΙΩΑΝΝΗΣ Γ. ΠΑΠΑΓΕΩΡΓΙΟΥ ΗΛΕΚΤΡ. ΜΗΧ. ΕΜΠ.

ΘΕΜΑ ΣΧΕΔΙΟΥ:

ΚΑΤΟΨΗ Α-Β-Γ ΟΡΟΦΩΝ

ΑΡΙΘΜΟΣ ΣΧΕΔΙΟΥ

A05

ΚΑΙΜΑΚΑ 1:50

ΣΦΡΑΓΙΔΑ

"ΕΛΕΥΘΕΡΙΟΥ ΜΕΛΕΤΗΤΙΚΗ" Ο.Ε.
ΜΕΛΕΤΗ ΚΑΙ ΕΠΙΒΛΕΨΗ ΤΕΧΝΙΚΩΝ ΕΡΓΩΝ
ΛΕΩΦ. ΠΕΝΤΕΛΗΣ 104 - ΧΑΛΑΝΔΡΙ - 152 34
ΑΡΤΙΘΜΟΣ ΜΗΤΡΩΟΥ Τ.Ε.Ε. 19792
Α.Φ.Μ. 801305108 - Δ.Ο.Υ.: ΧΑΛΑΝΔΡΙΟΥ
ΤΗΛ.: 210 6398432 - 210 6394213

ΥΠΟΓΡΑΦΗ

ΜΙΧΑΗΛΗΣ ΑΝΤ. ΕΛΕΥΘΕΡΙΟΥ
ΔΙΠΛΩΜΑΤΟΥΧΟΣ ΠΟΛΙΤΙΚΟΣ ΜΗΧΑΝΙΚΟΣ Ε.Μ.Π.
ΜΕΛΟΣ Τ.Ε.Ε. ΑΡΧ. ΠΡΩΤΟΥ 49854
Α. ΠΕΝΤΕΛΗΣ 104 - ΧΑΛΑΝΔΡΙ - 152 34
Α.Φ.Μ. 040067735 - Δ.Ο.Υ.: ΧΑΛΑΝΔΡΙΟΥ
ΤΗΛ.: 210 6398432 FAX: 210 685.642

ΑΘΗΝΑ

ΣΕΠΤΕΜΒΡΙΟΣ 2020