


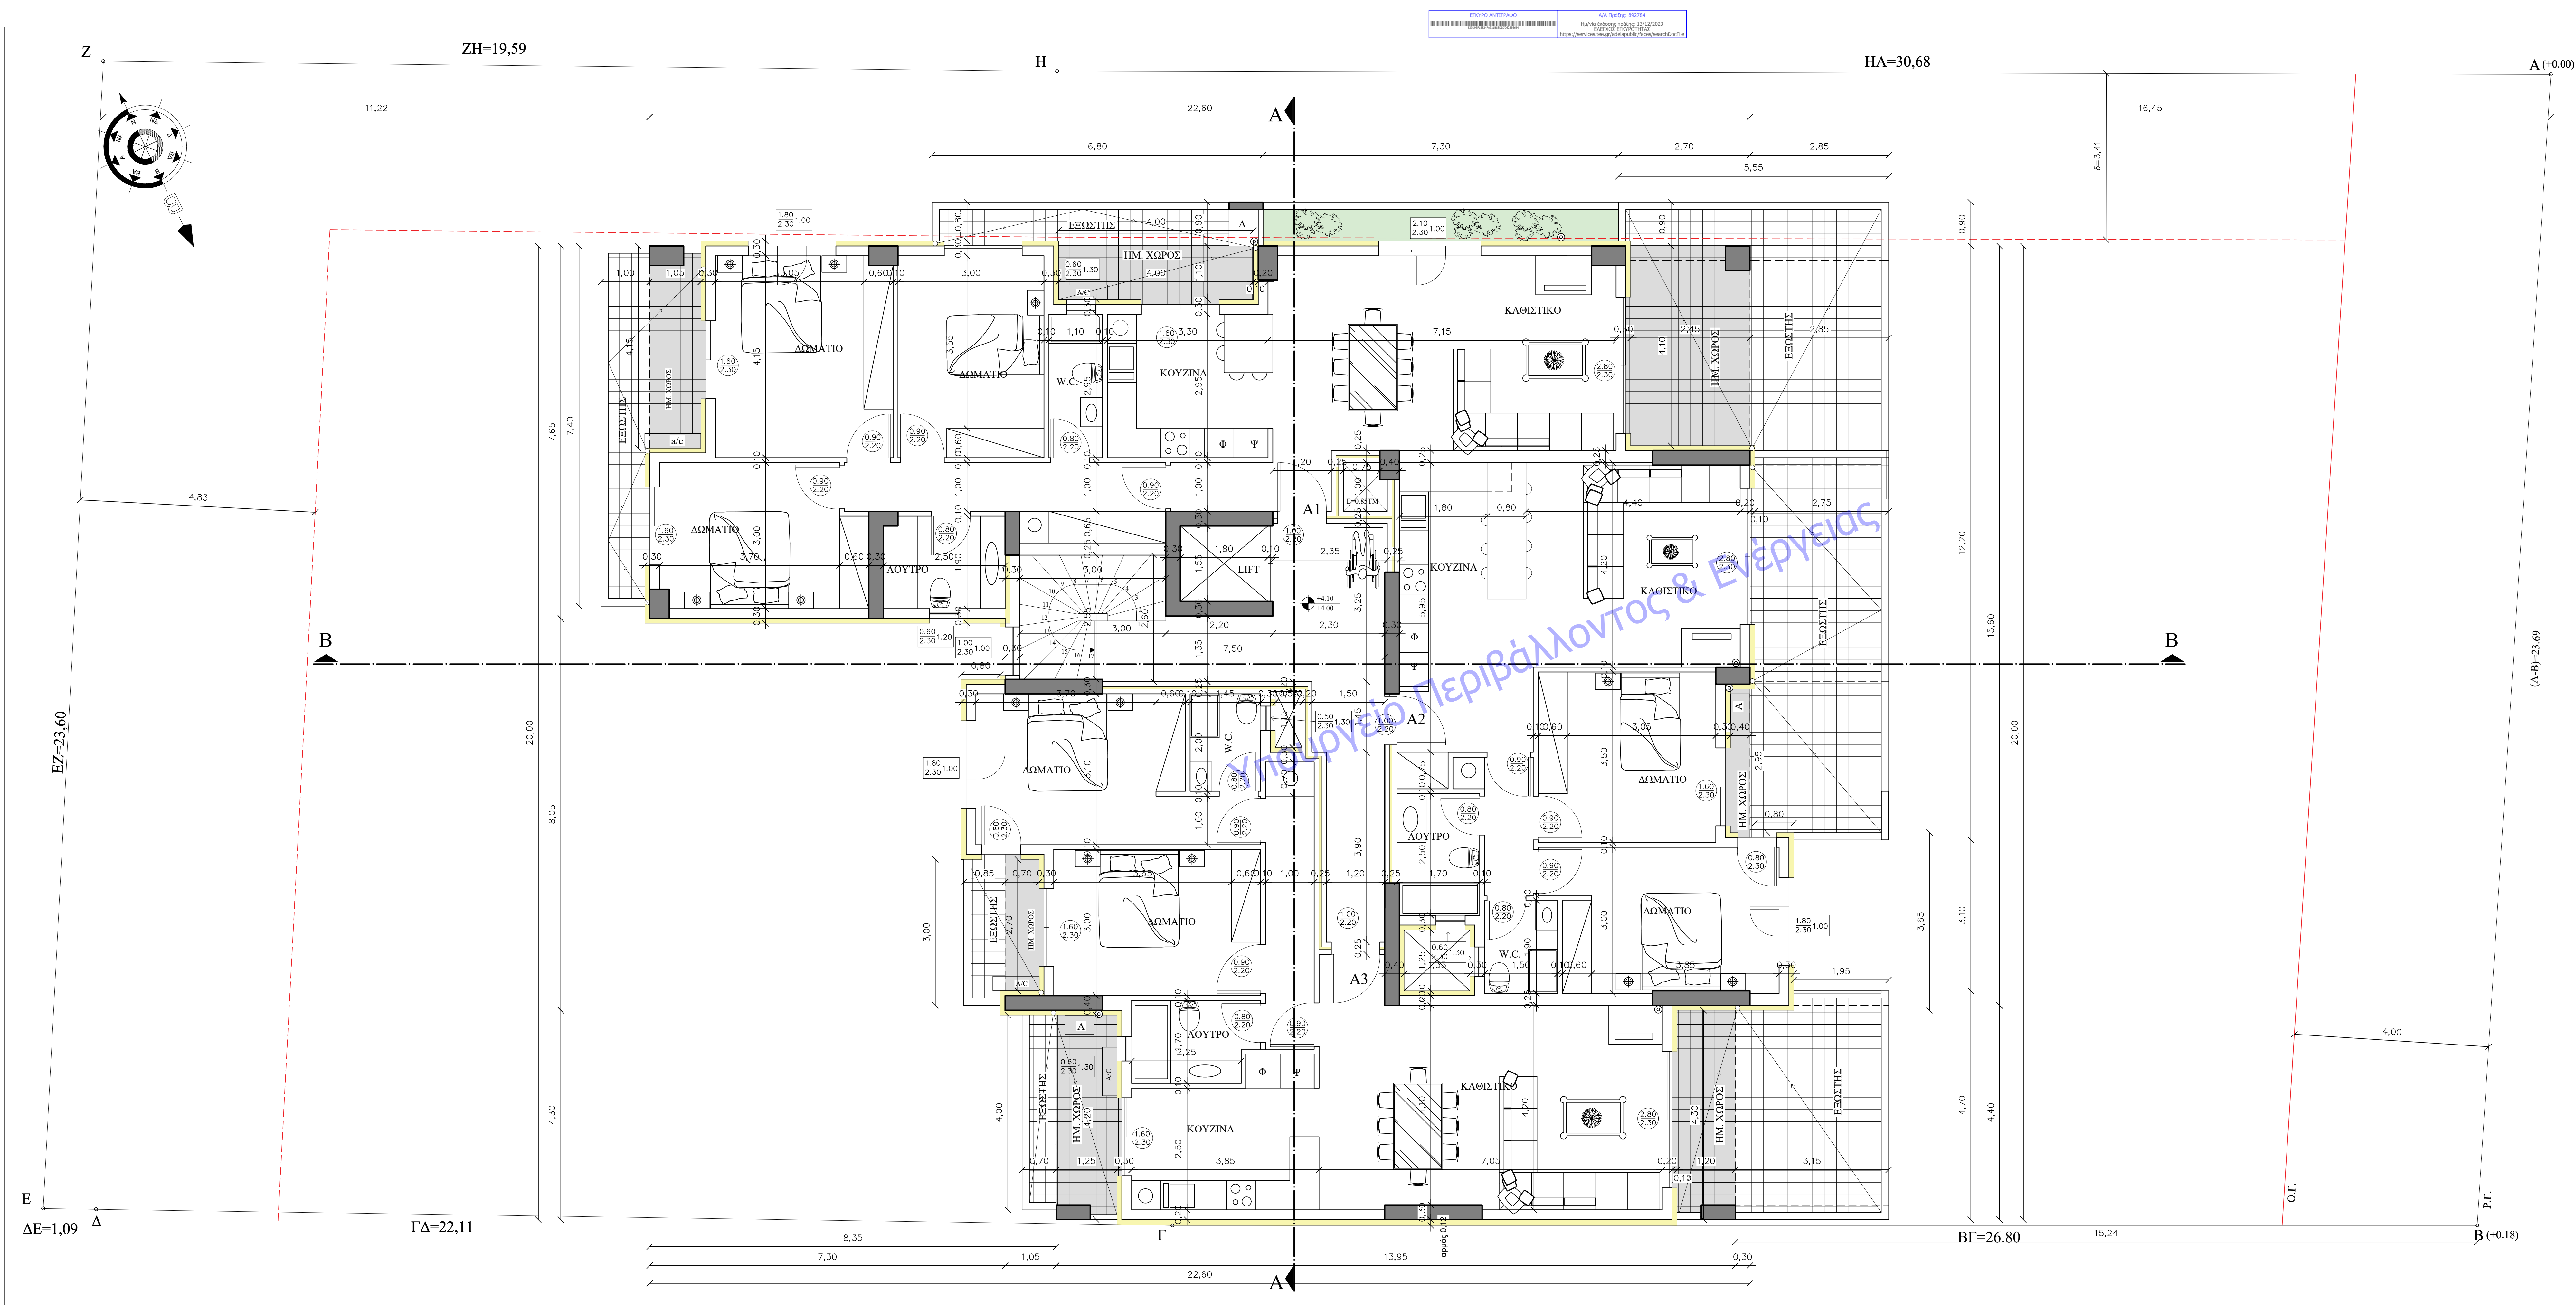

1. ΕΠΙΦΑΝΕΙΑ ΟΡΟΦΟΥ :
20.00x22.60=4.40x0.30=4.30x8.35=8.05x7.30=1.45x1.55=353.76m²
2. ΕΠΙΦΑΝΕΙΑ ΗΜ. ΧΩΡΩΝ:
4.40x1.30=3.15x0.40=4.20x2.55+4.20x1.20+4.25x1.15+3.20x0.80+4.30x1.35=35.98m²
3. ΕΠΙΦ. ΚΑΣΙΟΥ:
3.00x2.60+2.20x1.35+2.20x2.15+2.35x3.25+1.50x1.45+1.20x3.90=29.99m²
4. ΕΠΙΦ. ΛΙΘΩΣΜΑΤΩΝ:
(4.20+0.40+3.35+4.15+0.55+3.80+6.45+0.50+4.60+1.05+3.20+3.35+4.25+0.95+2.80+4.10+2.50+0.85+3.10+0.40+4.40+5.40+3.90+1.55+1.45+1.55)x0.20=14.54m²
5. ΔΟΜΗΣΗ:
353.76-35.98-29.99-14.54-0.85-0.81=271.59m²
6. ΕΠΙΦ. ΕΞΩΣΤΩΝ:
3.15x4.40+1.95x0.30+12.20x2.85+5.55x0.90+6.80x0.90+7.40x1.00+3.00x0.85+4.00x0.70=73.08m²
- ΕΠΙΦ. ΙΔΙΟΚΤΗΣΙΩΝ: A1=116.70m² , A2=83.00m², A3=97.00m²

ΕΡΓΟΔΟΤΗΣ: Π. ΣΤΕΡΓΙΟΥ & ΣΙΑ Ο.Ε.

ΝΕΑ ΠΕΝΤΑΩΡΟΦΗ ΠΟΛΥΚΑΤΟΙΚΙΑ ΣΕ ΠΙΛΟΤΗ
ΕΡΓΟ:
ΜΕ ΥΠΟΓΕΙΟ & ΔΩΜΑ
(Με εφαρμογή των άρθρων 10 παρ. 1α και 25 παρ.2 του Ν.Ο.Κ.)

ΘΕΣΗ: ΟΔΟΣ ΚΡΙΕΖΗ 68 - Ο.Τ. 595
ΠΟΛΥΔΡΟΣΟ - ΔΗΜΟΣ ΑΜΑΡΟΥΣΙΟΥ

ΓΡΑΦΕΙΟ ΜΕΛΕΤΩΝ ΕΠΙΒΛΕΨΕΩΝ & ΚΑΤΑΣΚΕΥΩΝ
ΚΤΙΡΙΑΚΩΝ ΕΡΓΩΝ

ΜΙΧΑΗΛΣ ΕΛΕΥΘΕΡΙΟΥ ΠΟΛΙΤΙΚΟΣ ΜΗΧΑΝΙΚΟΣ Ε.Μ.Π.
ΕΛΕΝΑ ΕΛΕΥΘΕΡΙΟΥ ΠΟΛΙΤΙΚΟΣ ΜΗΧΑΝΙΚΟΣ Ε.Μ.Π. MSc. ETH Zurich
ΤΖΕΝΗ ΕΛΕΥΘΕΡΙΟΥ ΠΟΛΙΤΙΚΟΣ ΜΗΧΑΝΙΚΟΣ Ε.Μ.Π. MSc Imperial College London

ΘΕΜΑ ΣΧΕΔΙΟΥ:

ΚΑΤΟΨΗ Α ΟΡΟΦΟΥ

A05

ΣΦΡΑΓΙΔΑ
"ΕΛΕΥΘΕΡΙΟΥ ΜΕΛΕΤΗΤΙΚΗ" Ο.Ε.
ΜΕΛΕΤΗ ΚΑΙ ΕΠΙΒΛΕΨΗ ΤΕΧΝΙΚΩΝ ΕΡΓΩΝ
Α. ΠΕΝΤΕΛΗΣ 104 - ΧΑΛΑΝΔΡΙ - 152 34
ΔΡΟΜΟΣ ΜΗΤΡΩΦΩΝ Τ.Ε.Ε. 19792
ΑΦΜ: 801305108 - ΔΟΥ. ΧΟΛΑΡΕΟΥ
ΤΗΛ: 210 6398432 - 210 6394213

ΥΠΟΓΡΑΦΗ
ΜΙΧΑΗΛΣ ΑΝΤ. ΕΛΕΥΘΕΡΙΟΥ
ΔΙΠΛΩΜΑΤΟΥΧΟΣ ΠΟΛΙΤΙΚΟΣ ΜΗΧΑΝΙΚΟΣ Ε.Μ.Π.
ΜΕΛΟΣ Τ.Ε.Ε. ΑΡ. ΜΗΤΡΩΟΥ: 49054
Α. ΠΕΝΤΕΛΗΣ 104 - ΧΑΛΑΝΔΡΙ - 152 34
ΑΦΜ: 040067735 - ΔΟΥ. ΧΟΛΑΡΕΟΥ
ΤΗΛ: 210 6398432 - 210 6394213

ΑΘΗΝΑ ΣΕΠΤΕΜΒΡΙΟΣ 2023